

MODULARIO
P. - rig. rend. - 497




MINISTERO DELLE FINANZE
DIREZIONE GENERALE DEL CATASTO E DEI SERVIZI TECNICI ERARIALI
NUOVO CATASTO EDILIZIO URBANO

Mod. B (Nuovo Catasto Edilizio Urbano)


Lire
100

(R. DECRETO-LEGGE 13 APRILE 1980, N. 682)


Planimetria dell'immobile situato nel Comune di Acqualagna Via Fianacce
Ditta Comune di Acqualagna
Allegata alla dichiarazione presentata all'Ufficio Tecnico Erariale di Pesaro

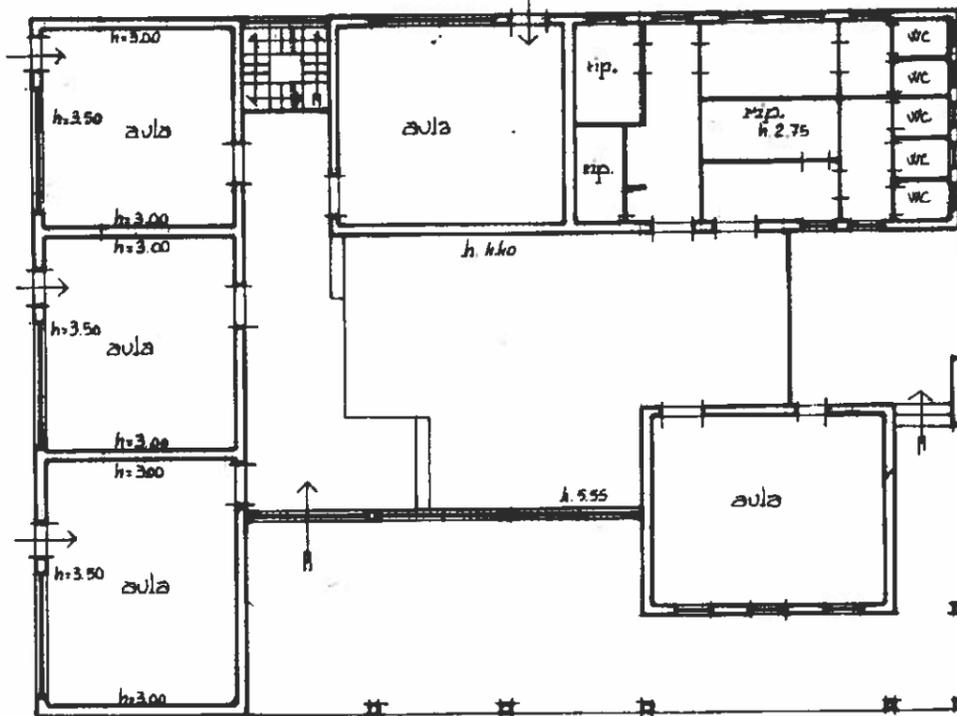

- PIANO TERRE -

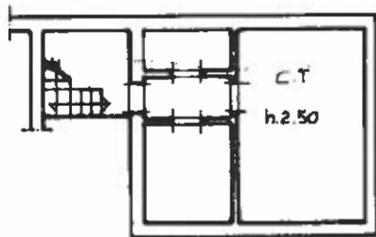

- PIANO INTERRATO -

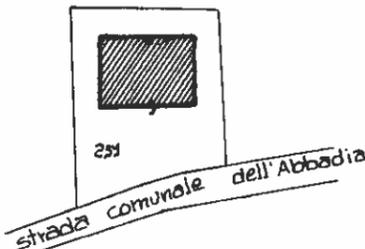

Comune di Acqualagna
Foglio 15
planimetria scala 1:2000

ORIENTAMENTO



SCALA DI 1.200

SPAZIO RISERVATO PER LE ANNOTAZIONI D'UFFICIO

DATA 5 MAR. 84
PROT. N° 1531

Compilata dal GEOM.
(Titolo, nome e cognome del tecnico)

GIUSEPPE MASCIOTTI

Iscritto all'Albo dei GEOMETRI

della PROV. DI PESARO

dal 12/03/1984

